


ФАСАДА ЮГ
- M1:50

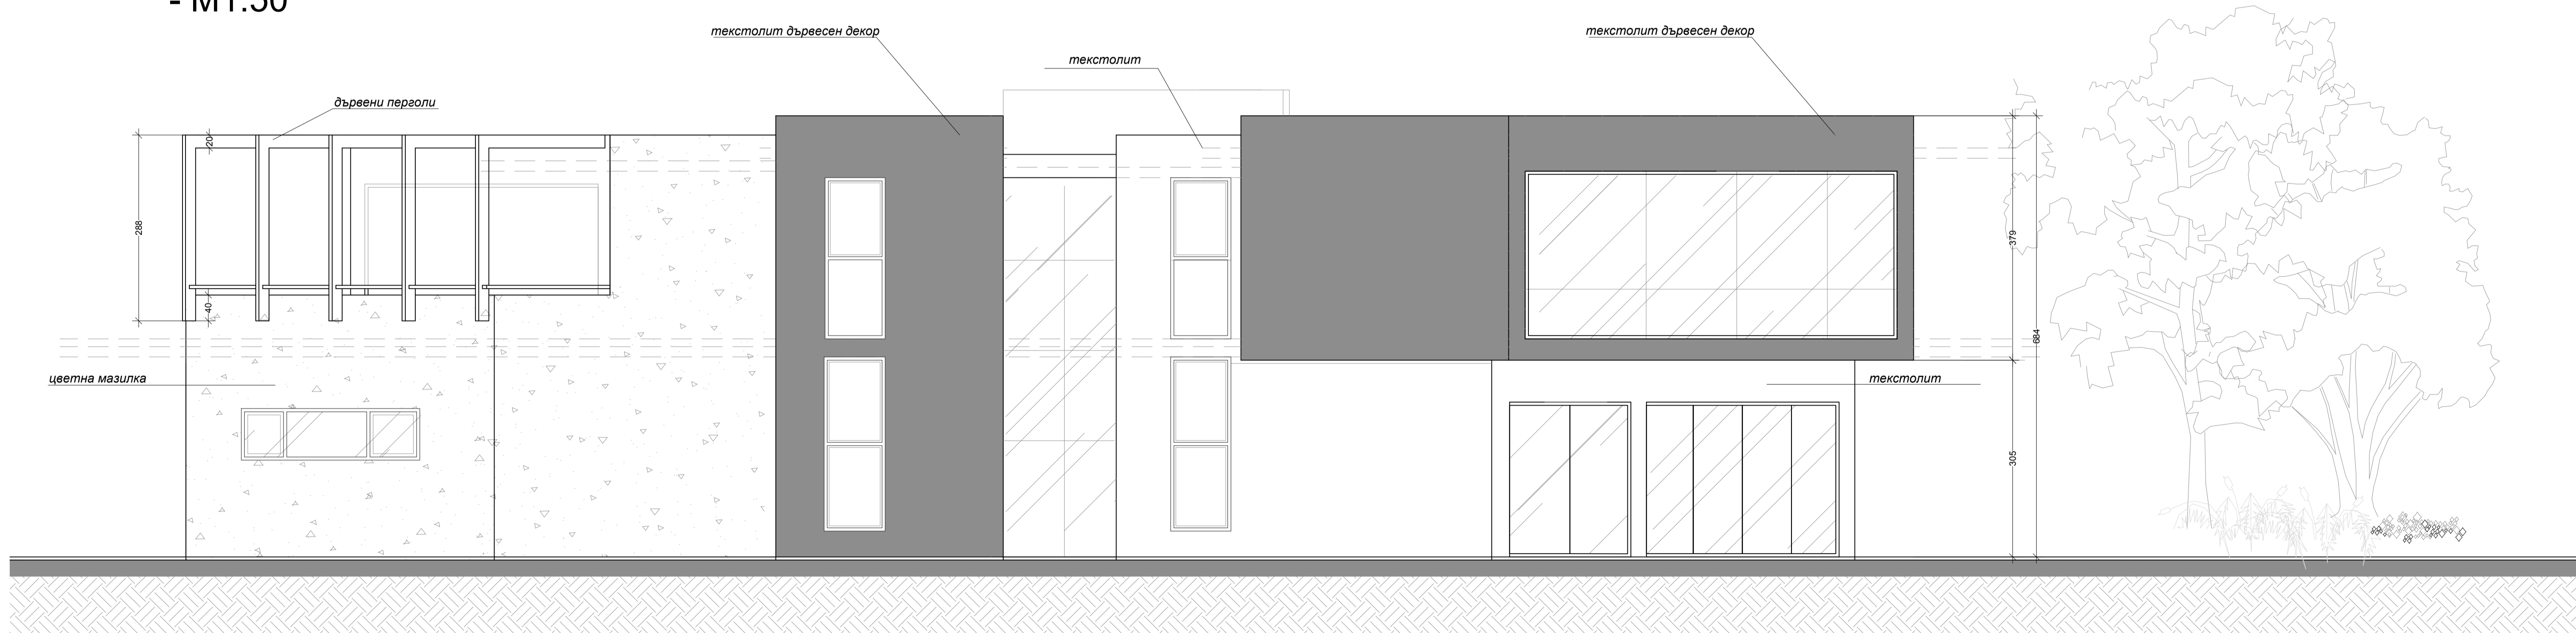

ФАСАДА СЕВЕР
- M1:50