


1 2 3 4

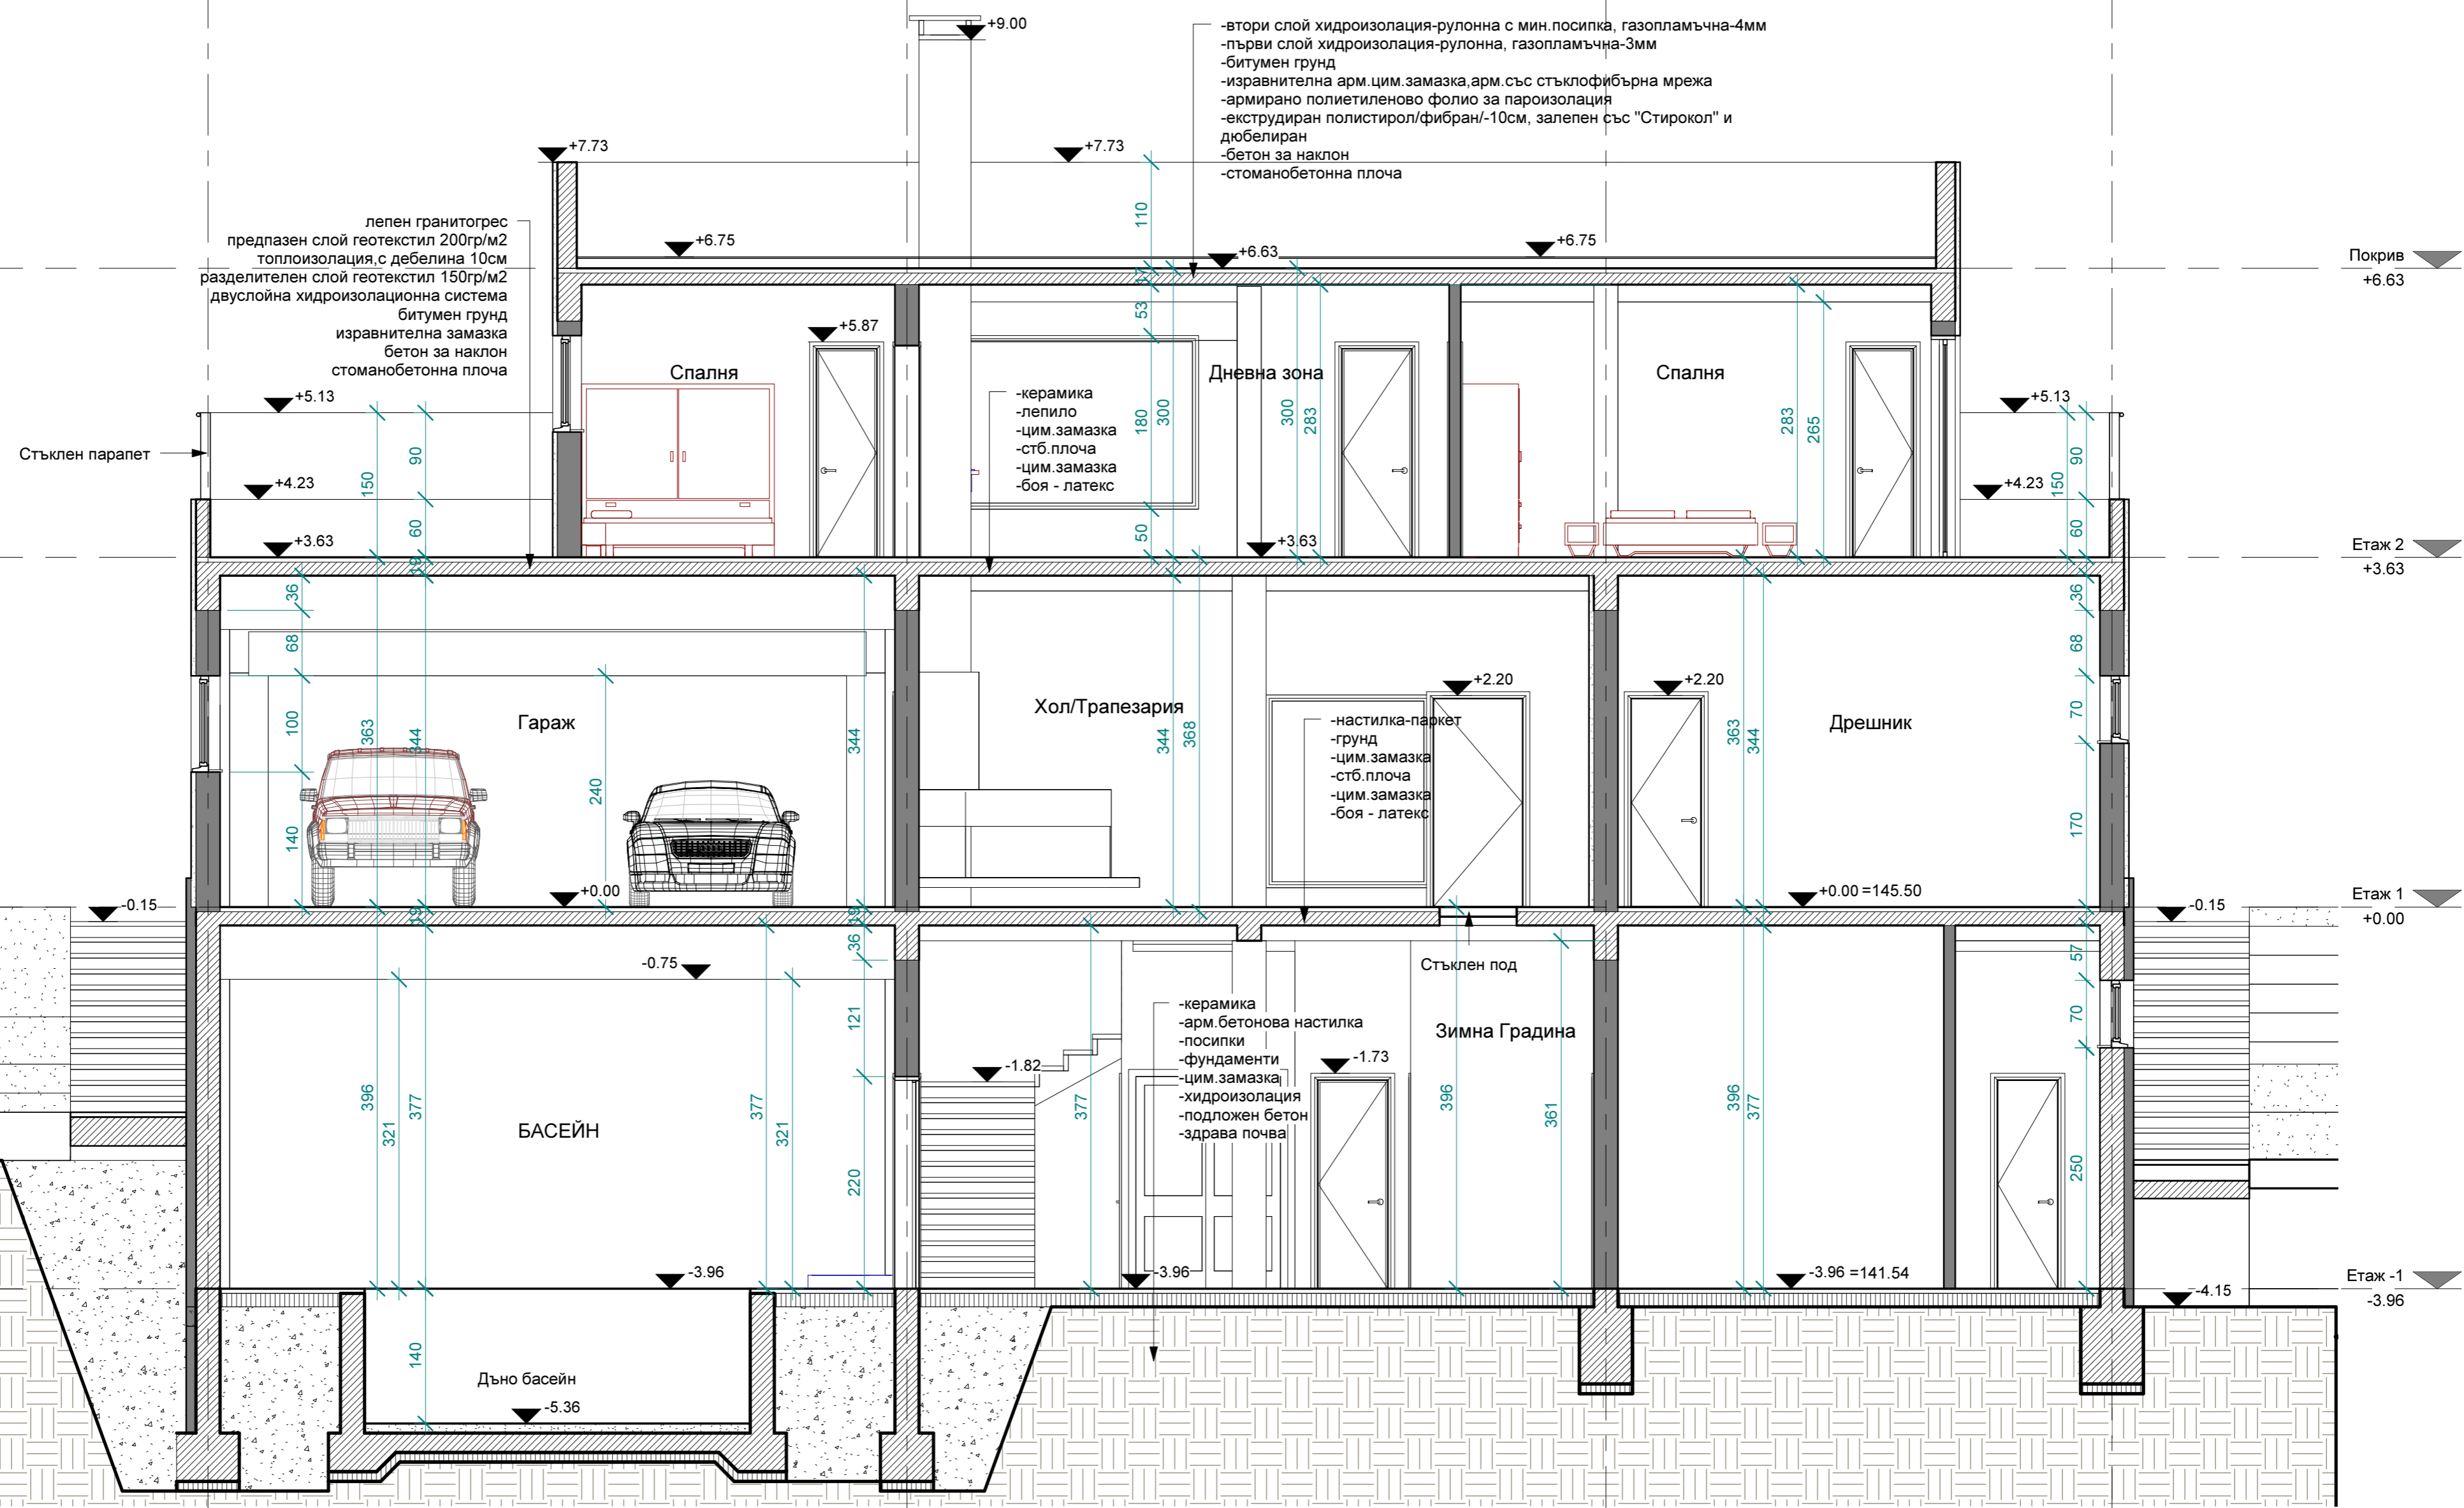

лепен гранитогрес  
предпазен слой геотекстил 200гр/м2  
топлоизолация с дебелина 10см  
разделителен слой геотекстил 150гр/м2  
двуслойна хидроизолационна система  
битумен грунд  
изравнителна замазка  
бетон за наклон  
стоманобетонна плоча

-втори слой хидроизолация-рулонна с мин.посипка, газопламъчна-4мм  
-първи слой хидроизолация-рулонна, газопламъчна-3мм  
-битумен грунд  
-изравнителна арм.цим.замазка,арм.със стъклофибърна мрежа  
-армирано полиетиленово фолио за пароизолация  
-екструдирен полистирол/фибран/-10см, залепен със "Стирокол" и дюбелиран  
-бетон за наклон  
-стоманобетонна плоча

-керамика  
-лепило  
-цим.замазка  
-стб.плоча  
-цим.замазка  
-боя - латекс

-настилка-паркет  
-грунд  
-цим.замазка  
-стб.плоча  
-цим.замазка  
-боя - латекс

-керамика  
-арм.бетонова настилка  
-посипки  
-фундаменти  
-цим.замазка  
-хидроизолация  
-подложен бетон  
-здрава почва

Покрив  
+6.63

Етаж 2  
+3.63

Етаж 1  
+0.00

Етаж -1  
-3.96