



ИЗГЛЕД ИФ\_03 НА ФЕРМА Ф\_03

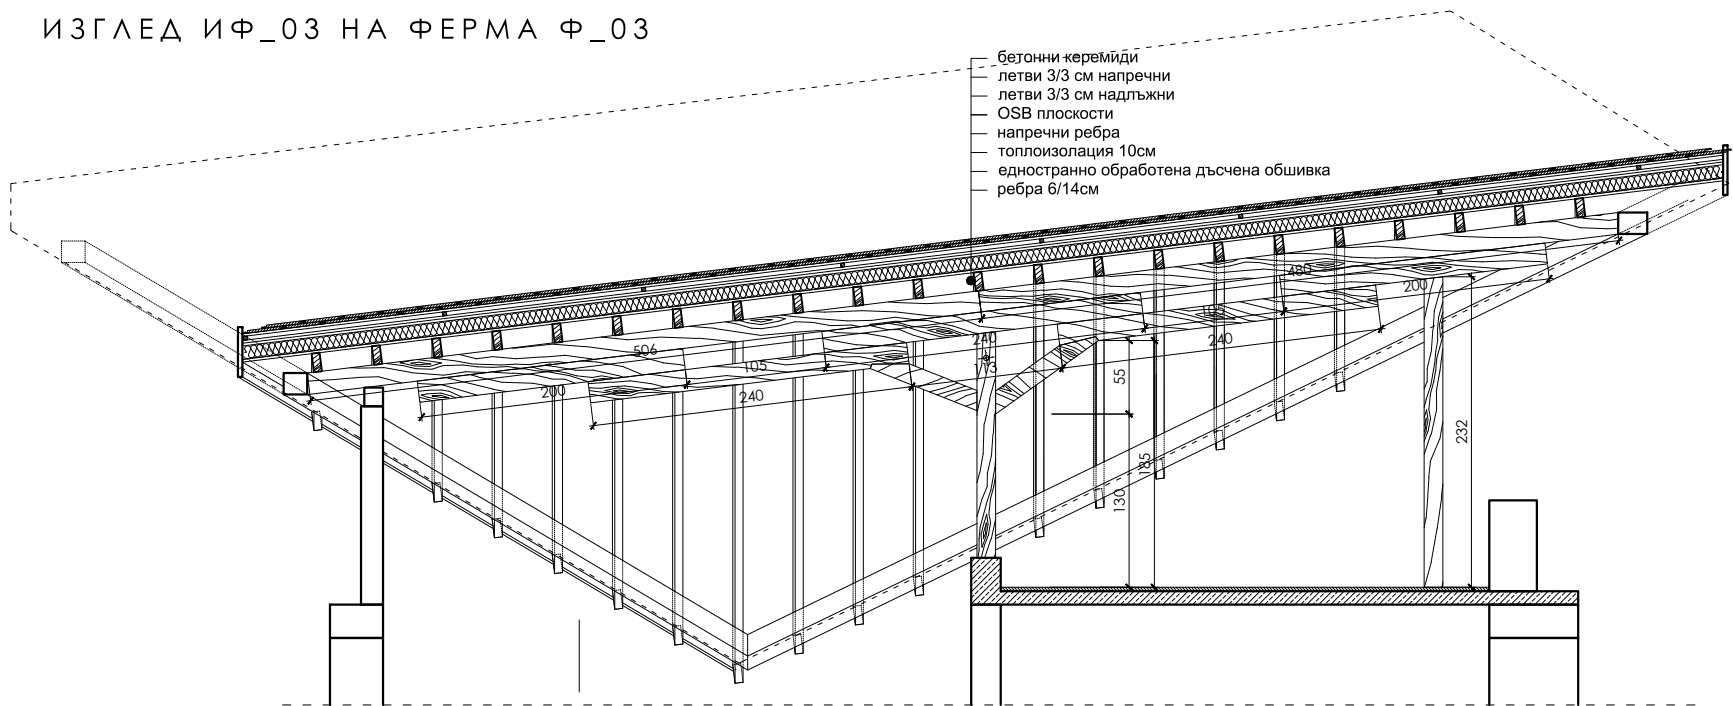

ИЗГЛЕД ИФ\_02 НА ФЕРМА Ф\_02

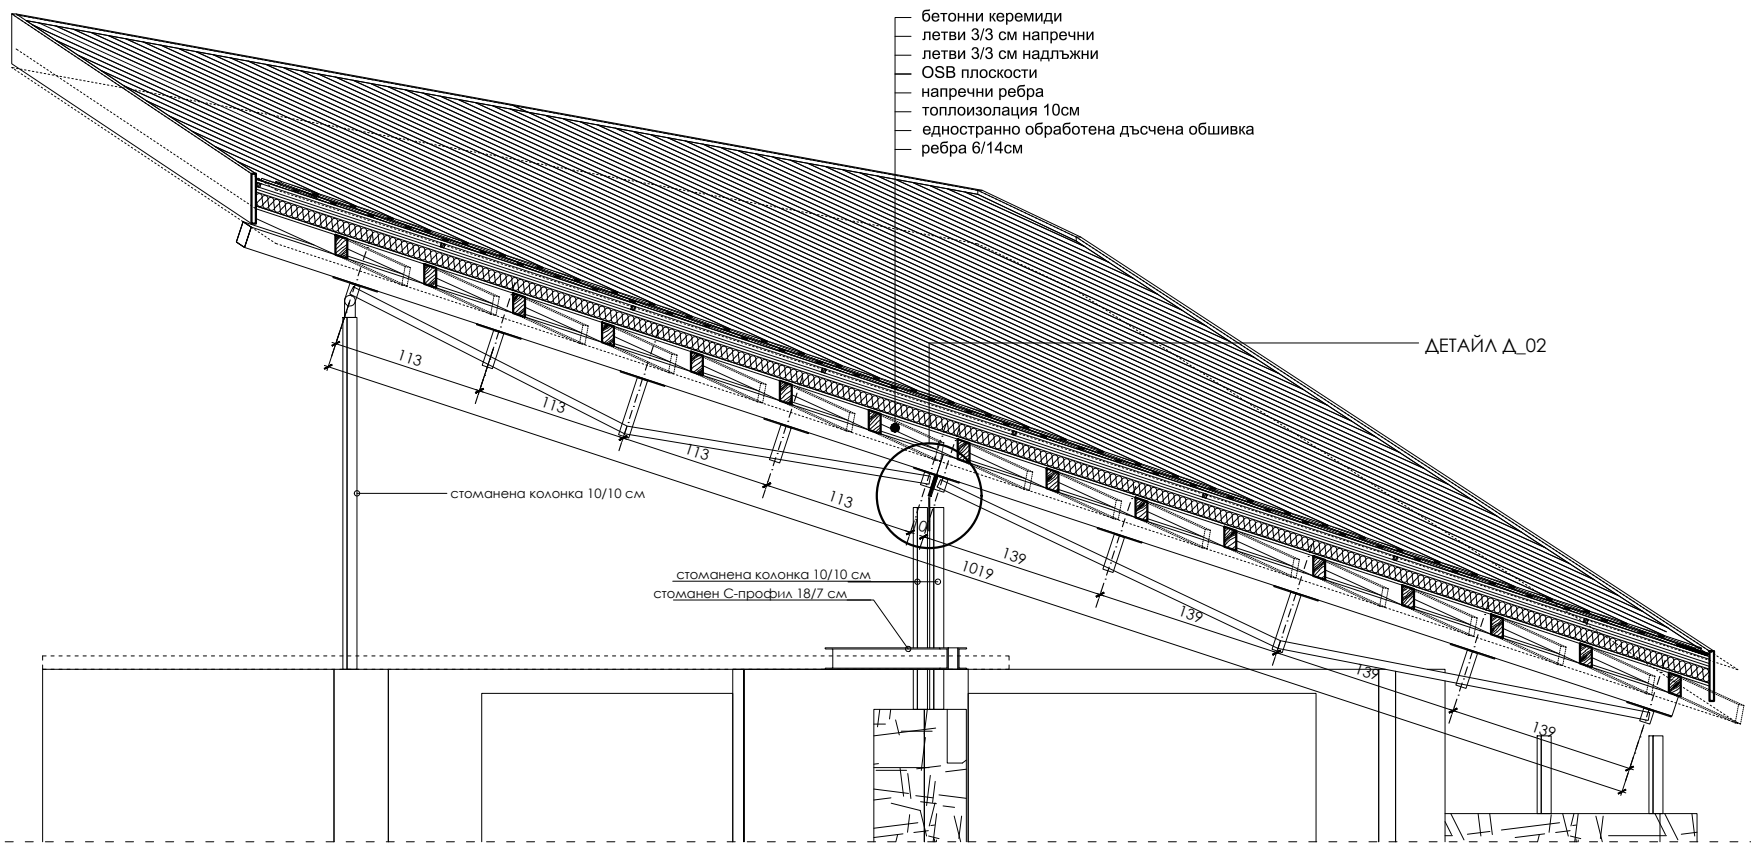

ИЗГЛЕД ИФ\_01 НА ФЕРМА Ф\_01